


PSL	BR1	BR2	SL3	SL4	UHL	B30 (ネリ'ント幕)
	B5 (袖幕1)	B11 (中割幕1)	B17 (袖幕2)	B22 (中割幕2)	B26 (袖幕3)	B29
SLB 上手 1	B4 (一文字幕1)	B10 (一文字幕2)	B16 (一文字幕3)	B21 (一文字幕4)	B25 (一文字幕5)	B28
2	B3	B9	B15	B20	B24	B27
SLB 下手 1	B2	B8	B14	B19	B23	
2	B1 (暗転幕)	B7	B13	B18		
	綴帳	B6	B12			

CL

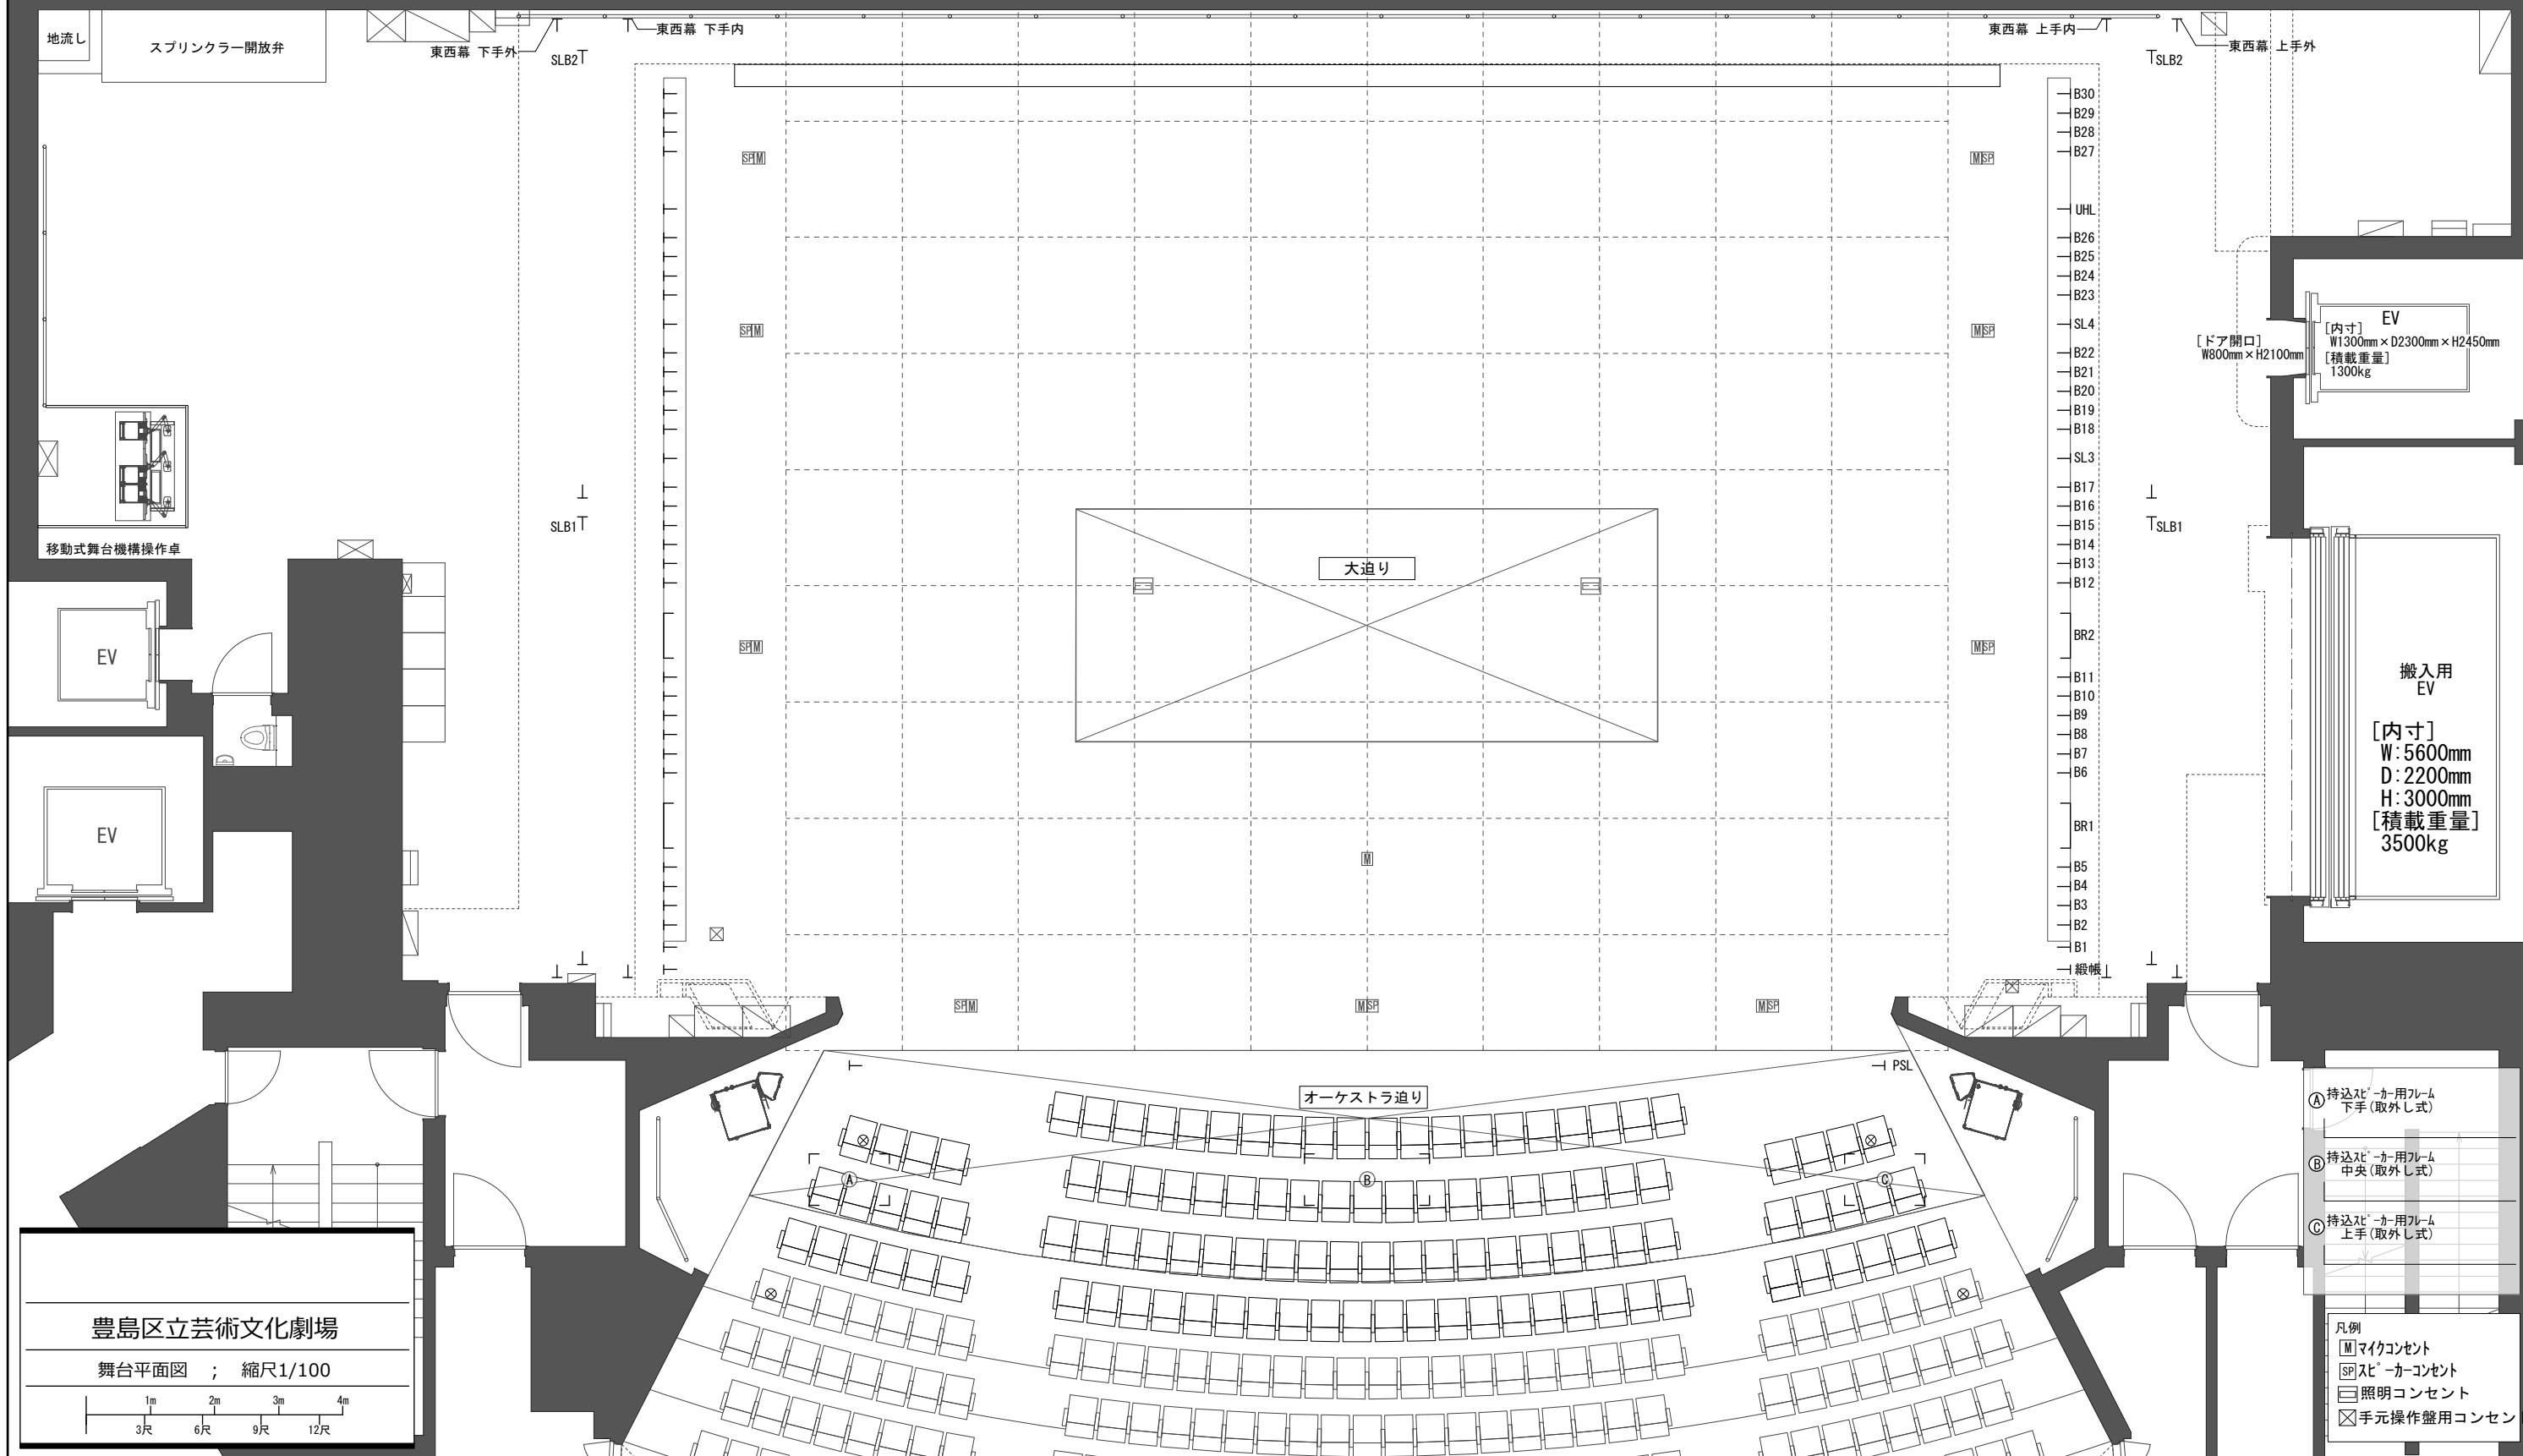

豊島区立芸術文化劇場

舞台平面図 ; 縮尺1/100



- Ⓐ 持込スピーカー用フレーム 下手(取外し式)
- Ⓑ 持込スピーカー用フレーム 中央(取外し式)
- Ⓒ 持込スピーカー用フレーム 上手(取外し式)

- 凡例
- Ⓜ マイクコンセント
  - Ⓢ スピーカーコンセント
  - ☐ 照明コンセント
  - ⊗ 手元操作盤用コンセント